




STATO ATTUALE

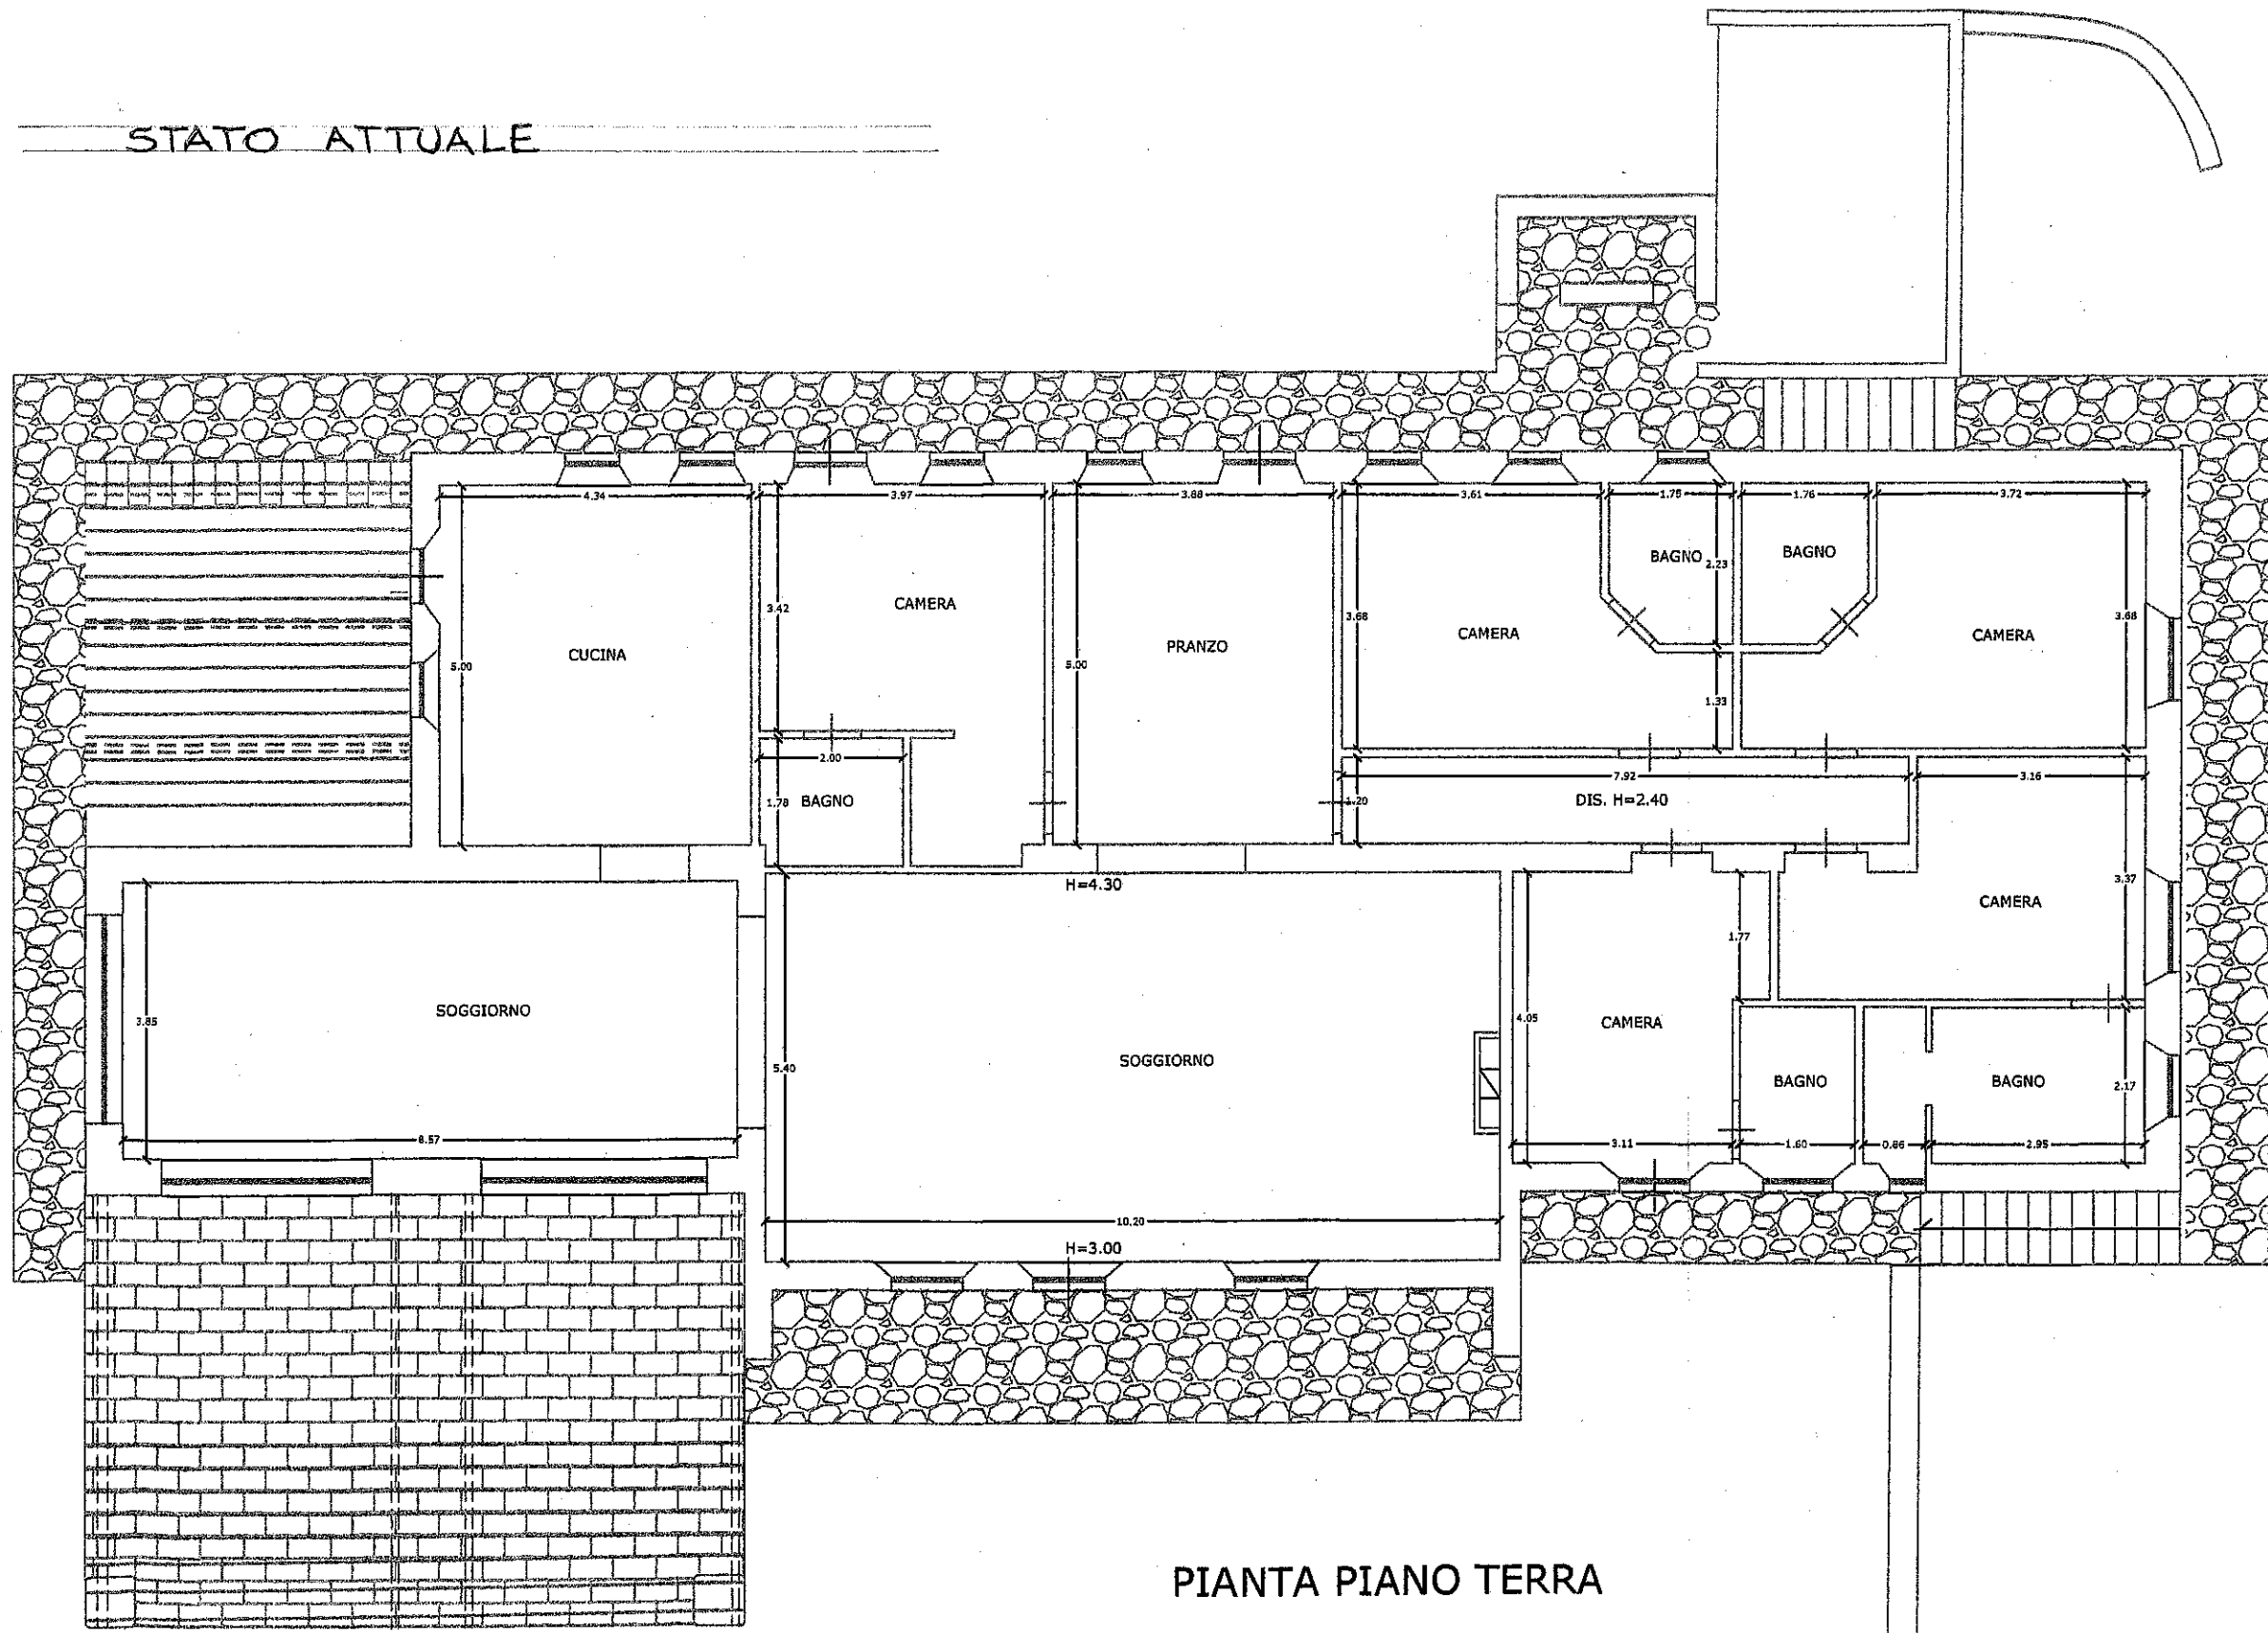

PIANTA PIANO TERRA

STATO FUTURO

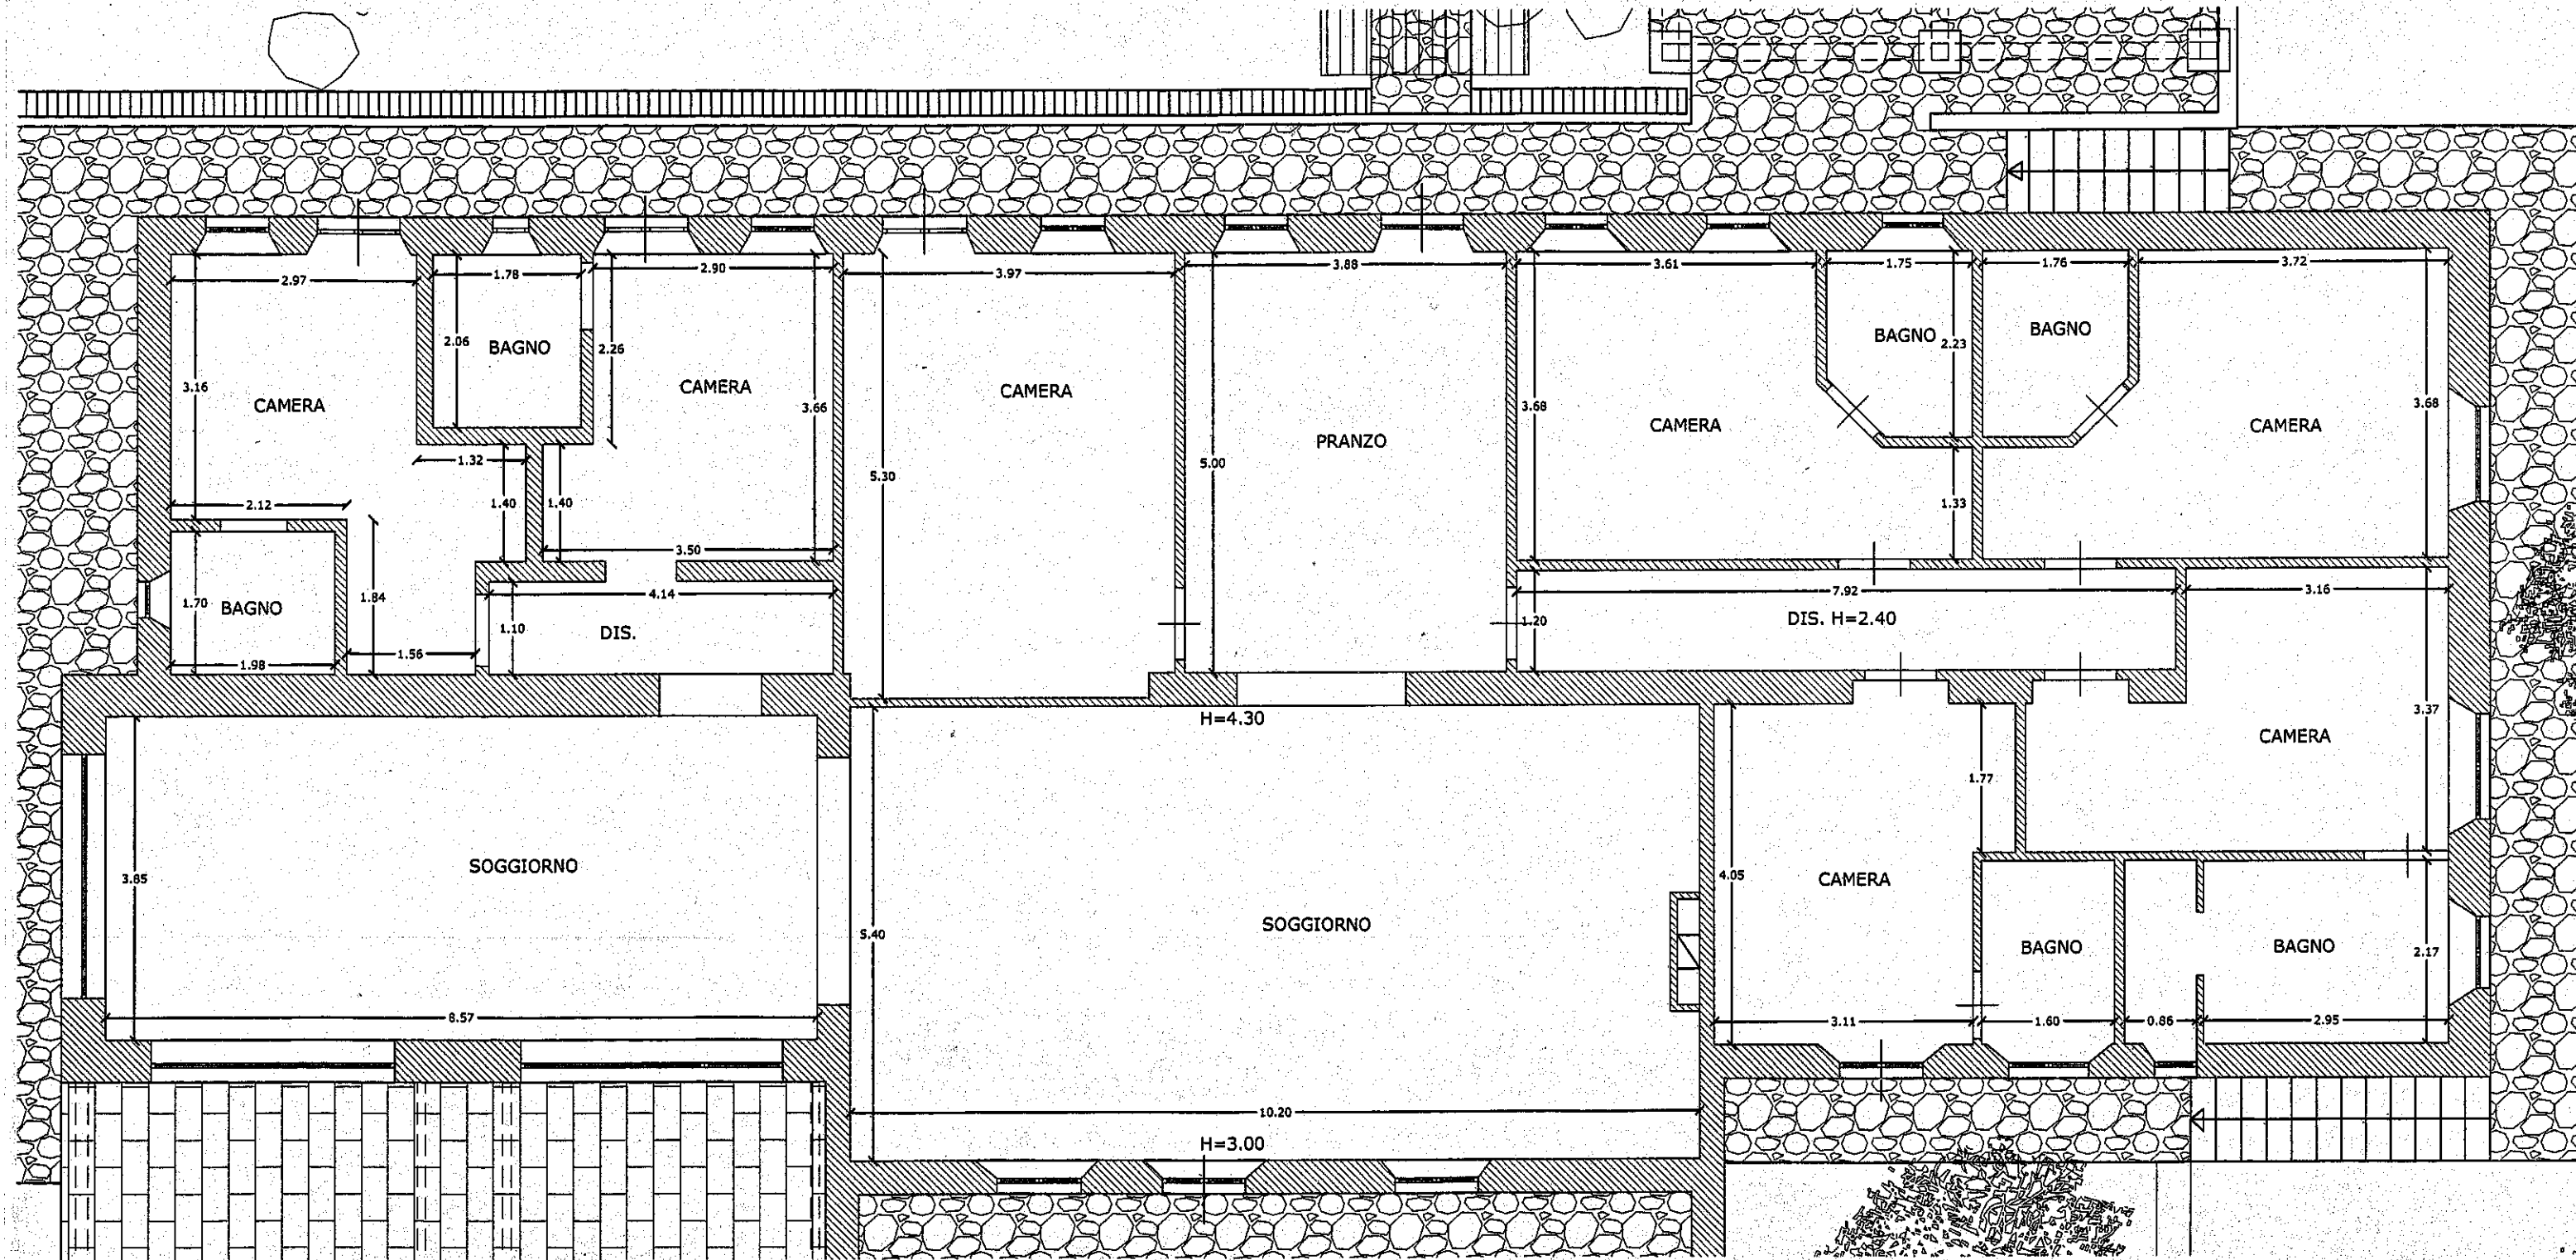

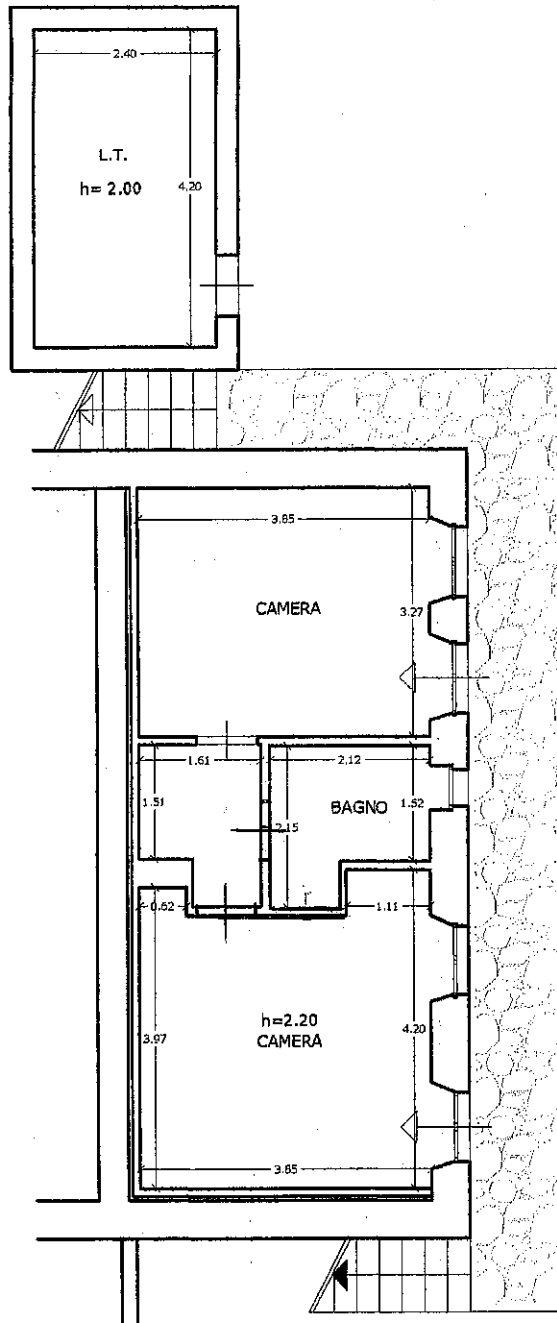

PIANTA PIANO SEMINTERRATO